


התקומה בפארק

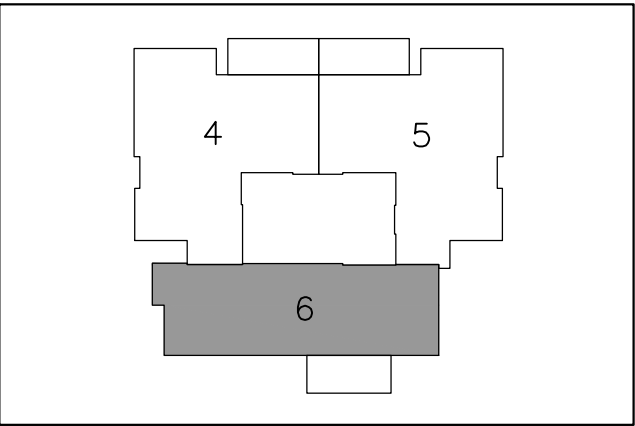


מס' מגרש: 112A	מס' בניין: 5
מס' קומה: 1	תאריך: 07.11.2025
מס' דירה: 6	מהדורה: 02
מס' טיפוס: L2	קנימ': 1:50
מס' חדריס: 4	חניה:

חתימת המוכר:	חתימת הרוכשים:
תאריך:	תאריך:

הערות לתכניות:

- [illegible]

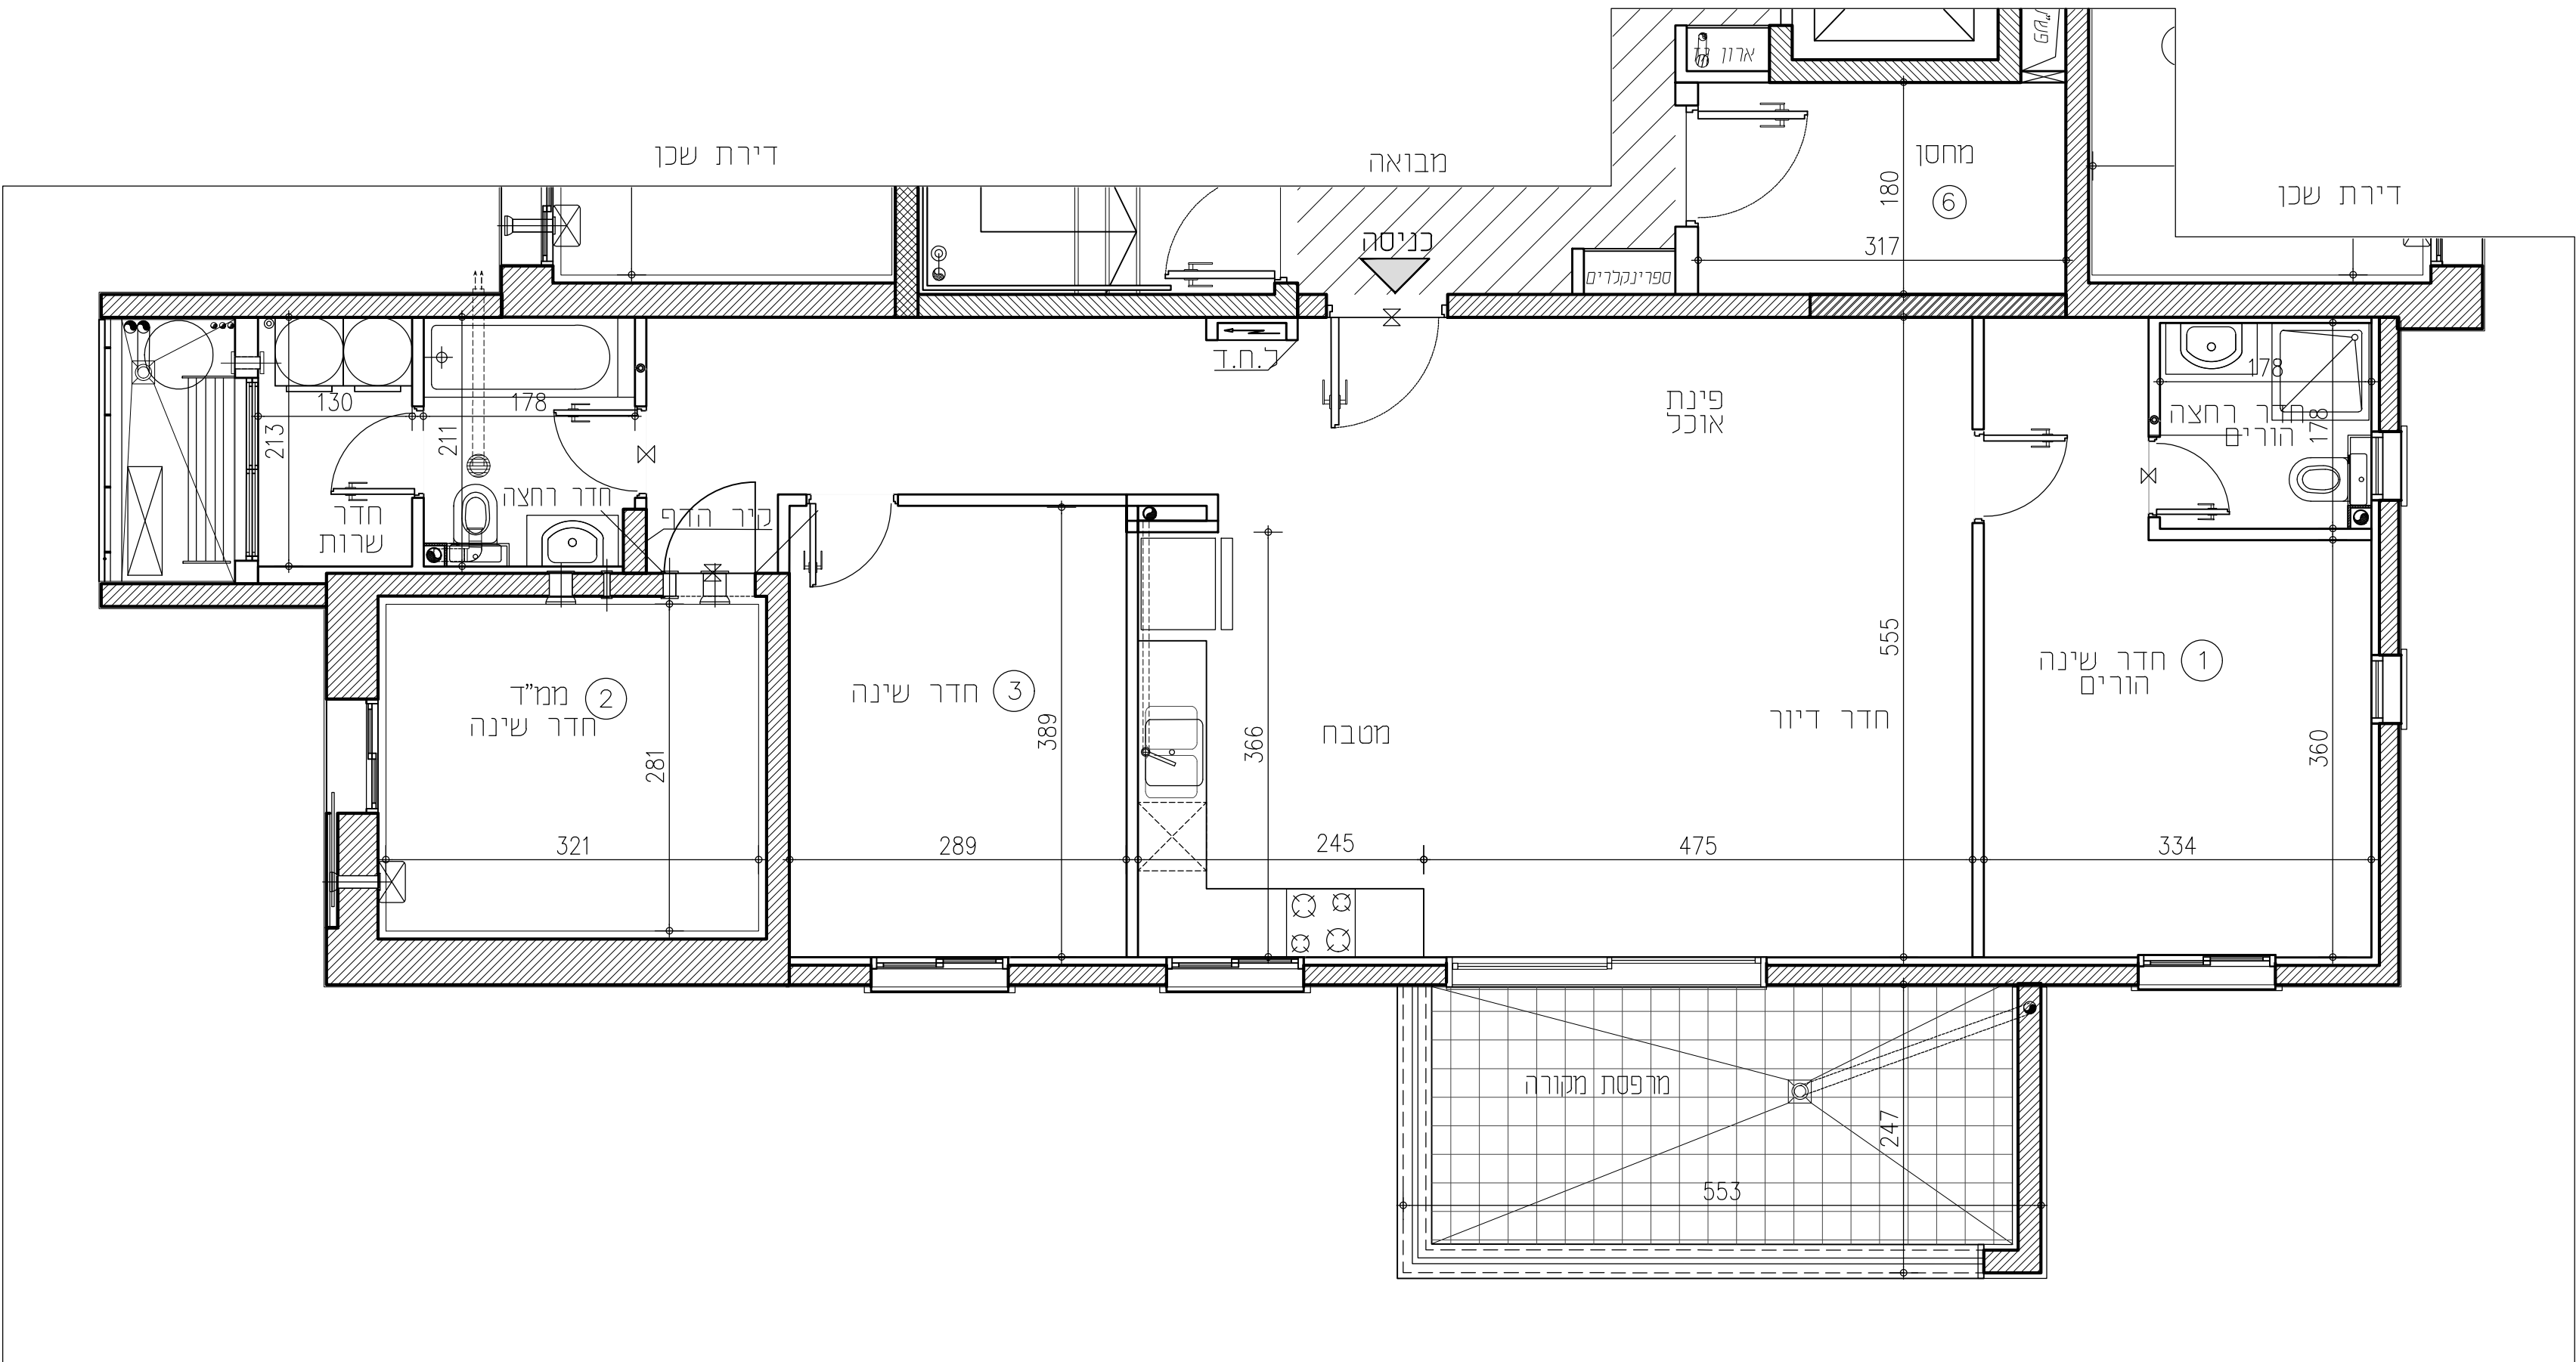

תכניות לפני קבלת היתר בניה, בכפוף לשינויים לאחר קבלת היתר סופי.

RON GOLAN
| ARCHITECTS Ltd.

ג. רון ואדריכלים בע"מ



י.ד. בונג
ב"ה וזיטוה בע"מ



התקומה בפזק
חברת שירותי הקהילה

[illegible]