


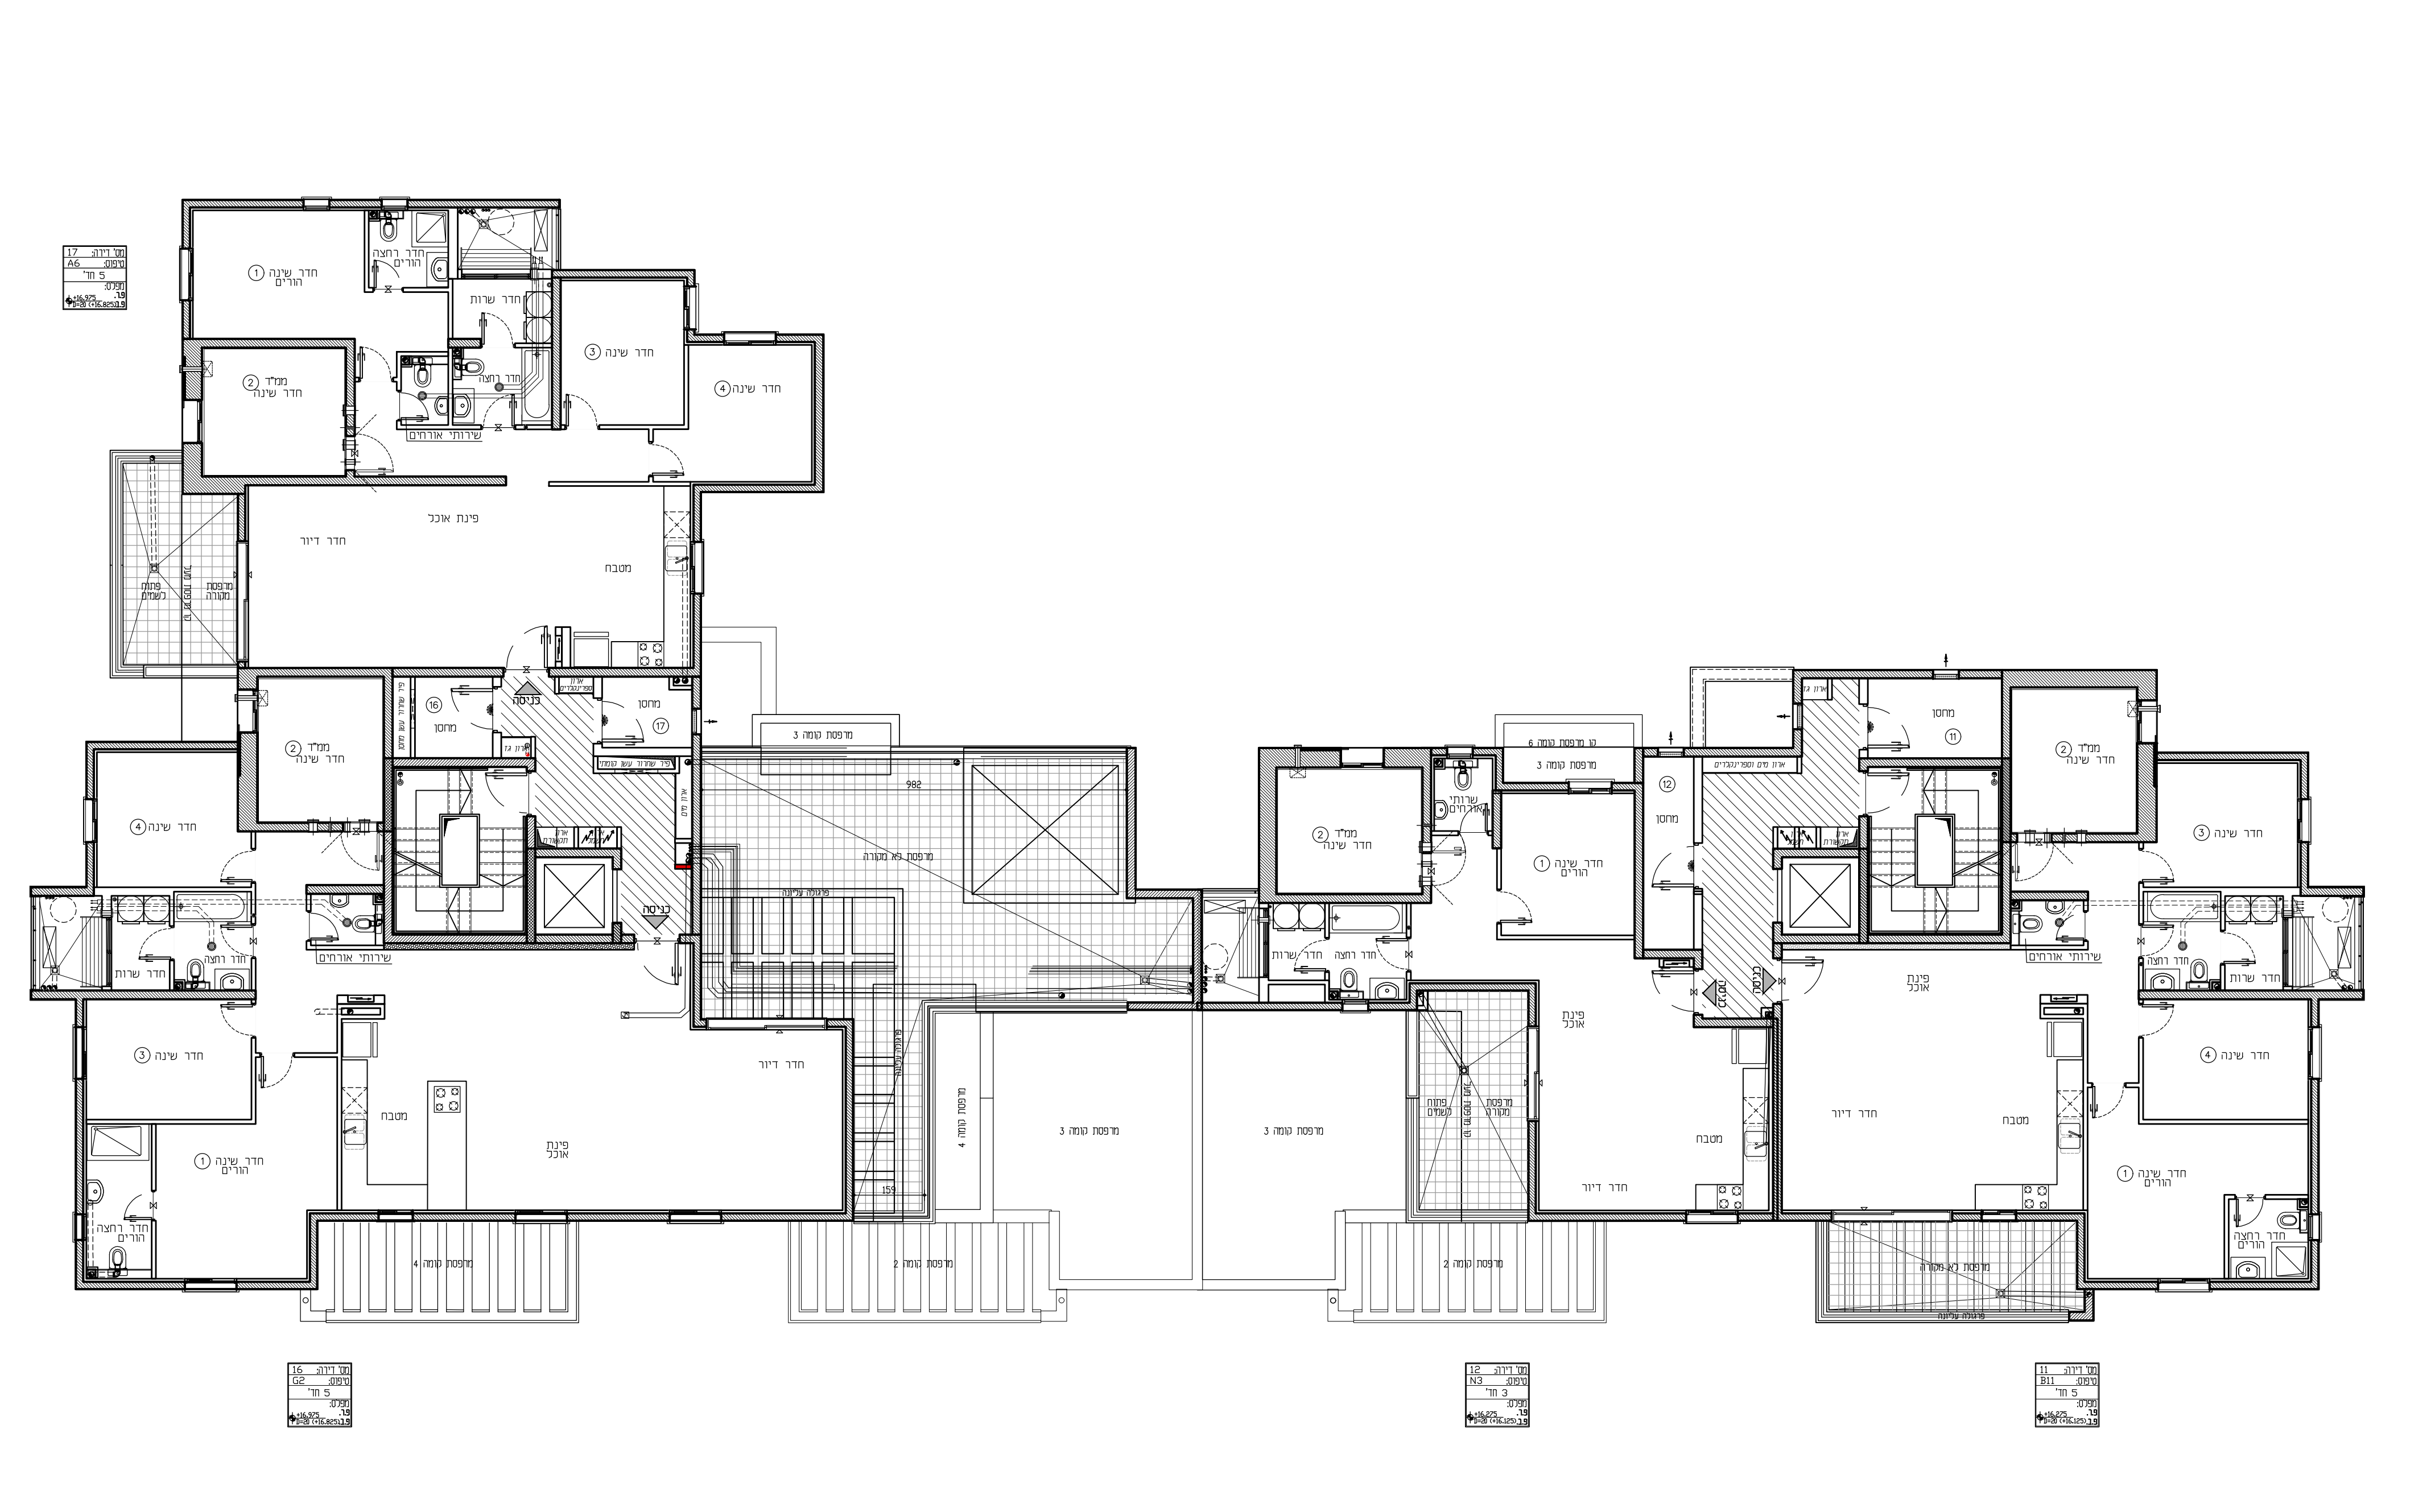

בניין: 2,3		חתימת המוכר:		תאריך:	
קומה: 5				חתימת הרוכשים:	
קנ"מ: 1:100					
מהדורה: 002					