


התקומה בפארק

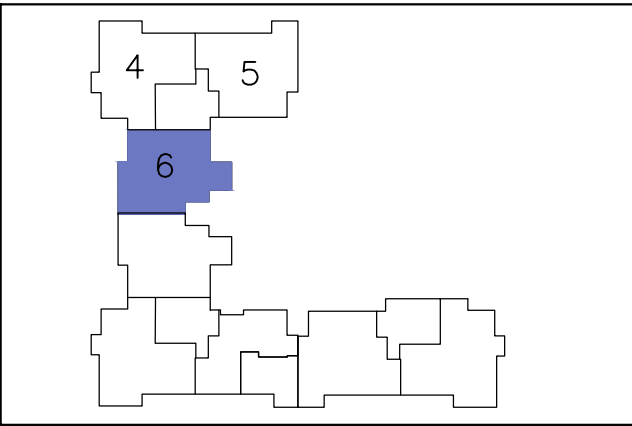

מס' מגרש:	127A	מס' בניין:	10
מס' קומה:	1	תאריך:	25.03.2025
מס' דירה:	6	מהדורה:	02
מס' טיפוס:	A9	קנ"מ:	1:50
מס' חדרים:	5	חניה:	

חתימת המוכר:	חתימת הרוכשים:
תאריך:	תאריך:

הערות לתכניות:

- [illegible]

תכניות לפני קבלת היתר בניה,
בכפוף לשינויים לאחר קבלת היתר סופי.

RON GOLAN
| ARCHITECTS Ltd.


ג. רון אדריכלים בע"מ



ד"ר בוגב
בניה ופרוזה בע"מ



התקומה ובפראק
דורות שמרן וסביבתיות

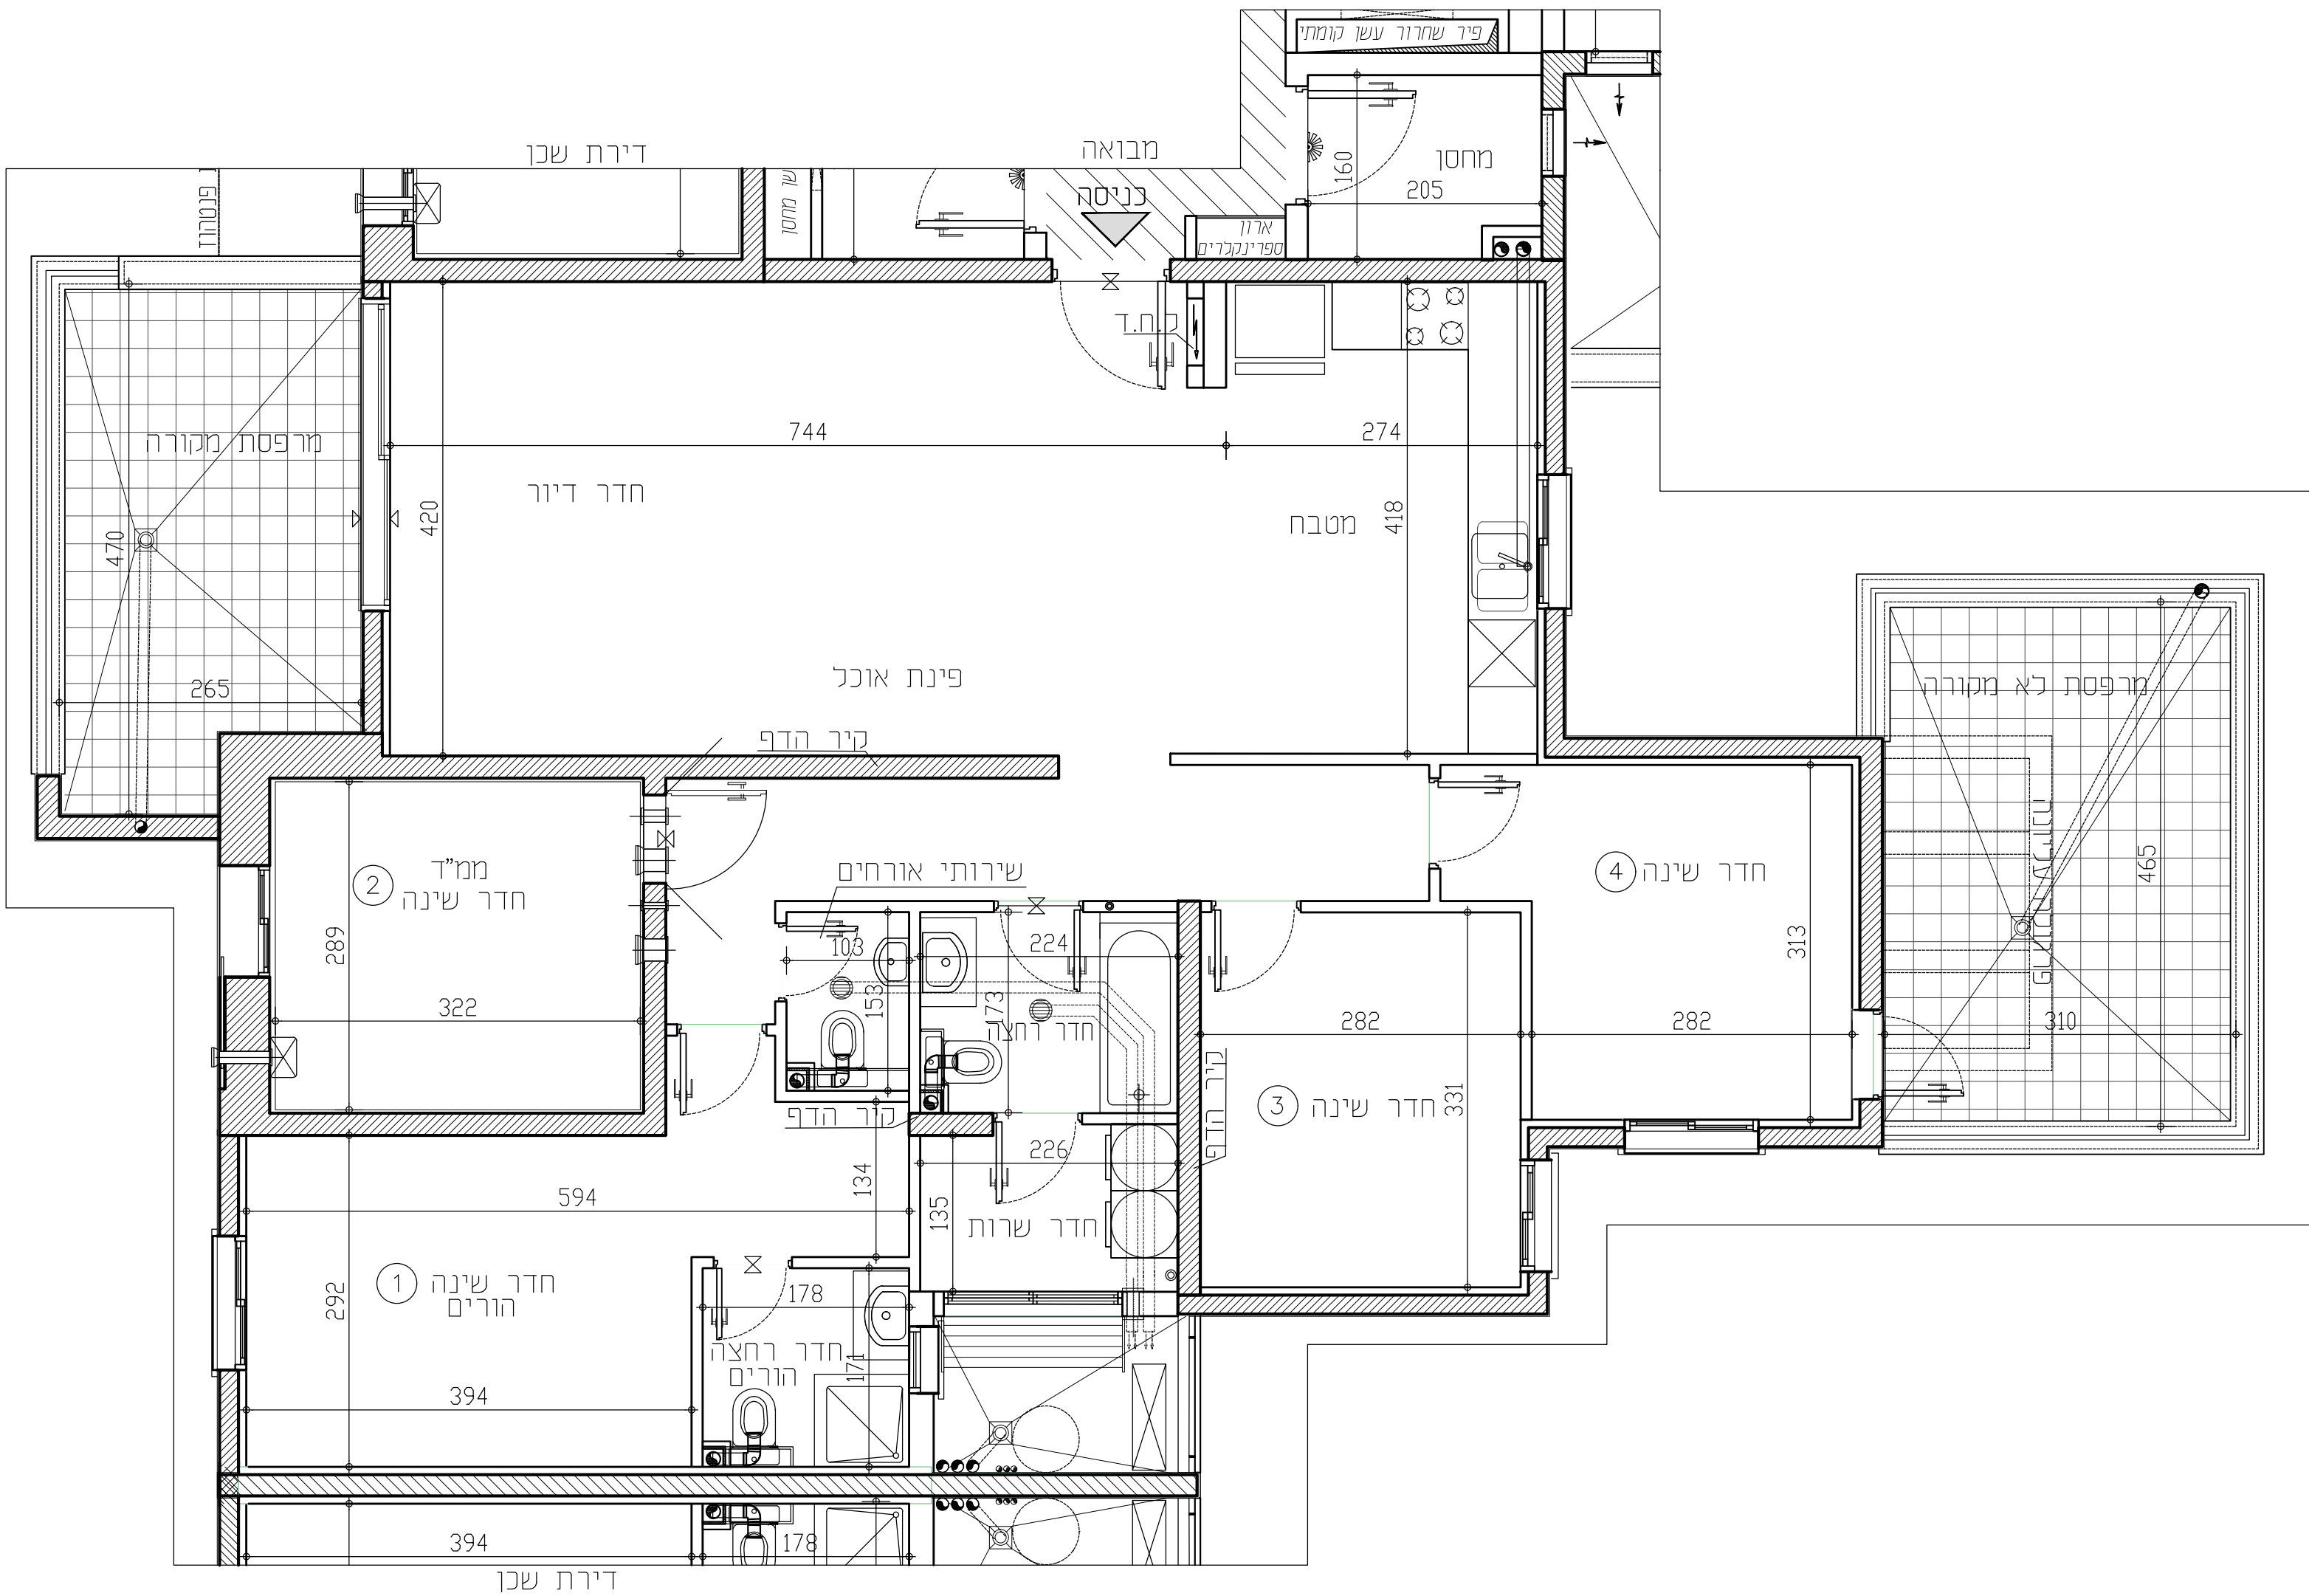[illegible]