


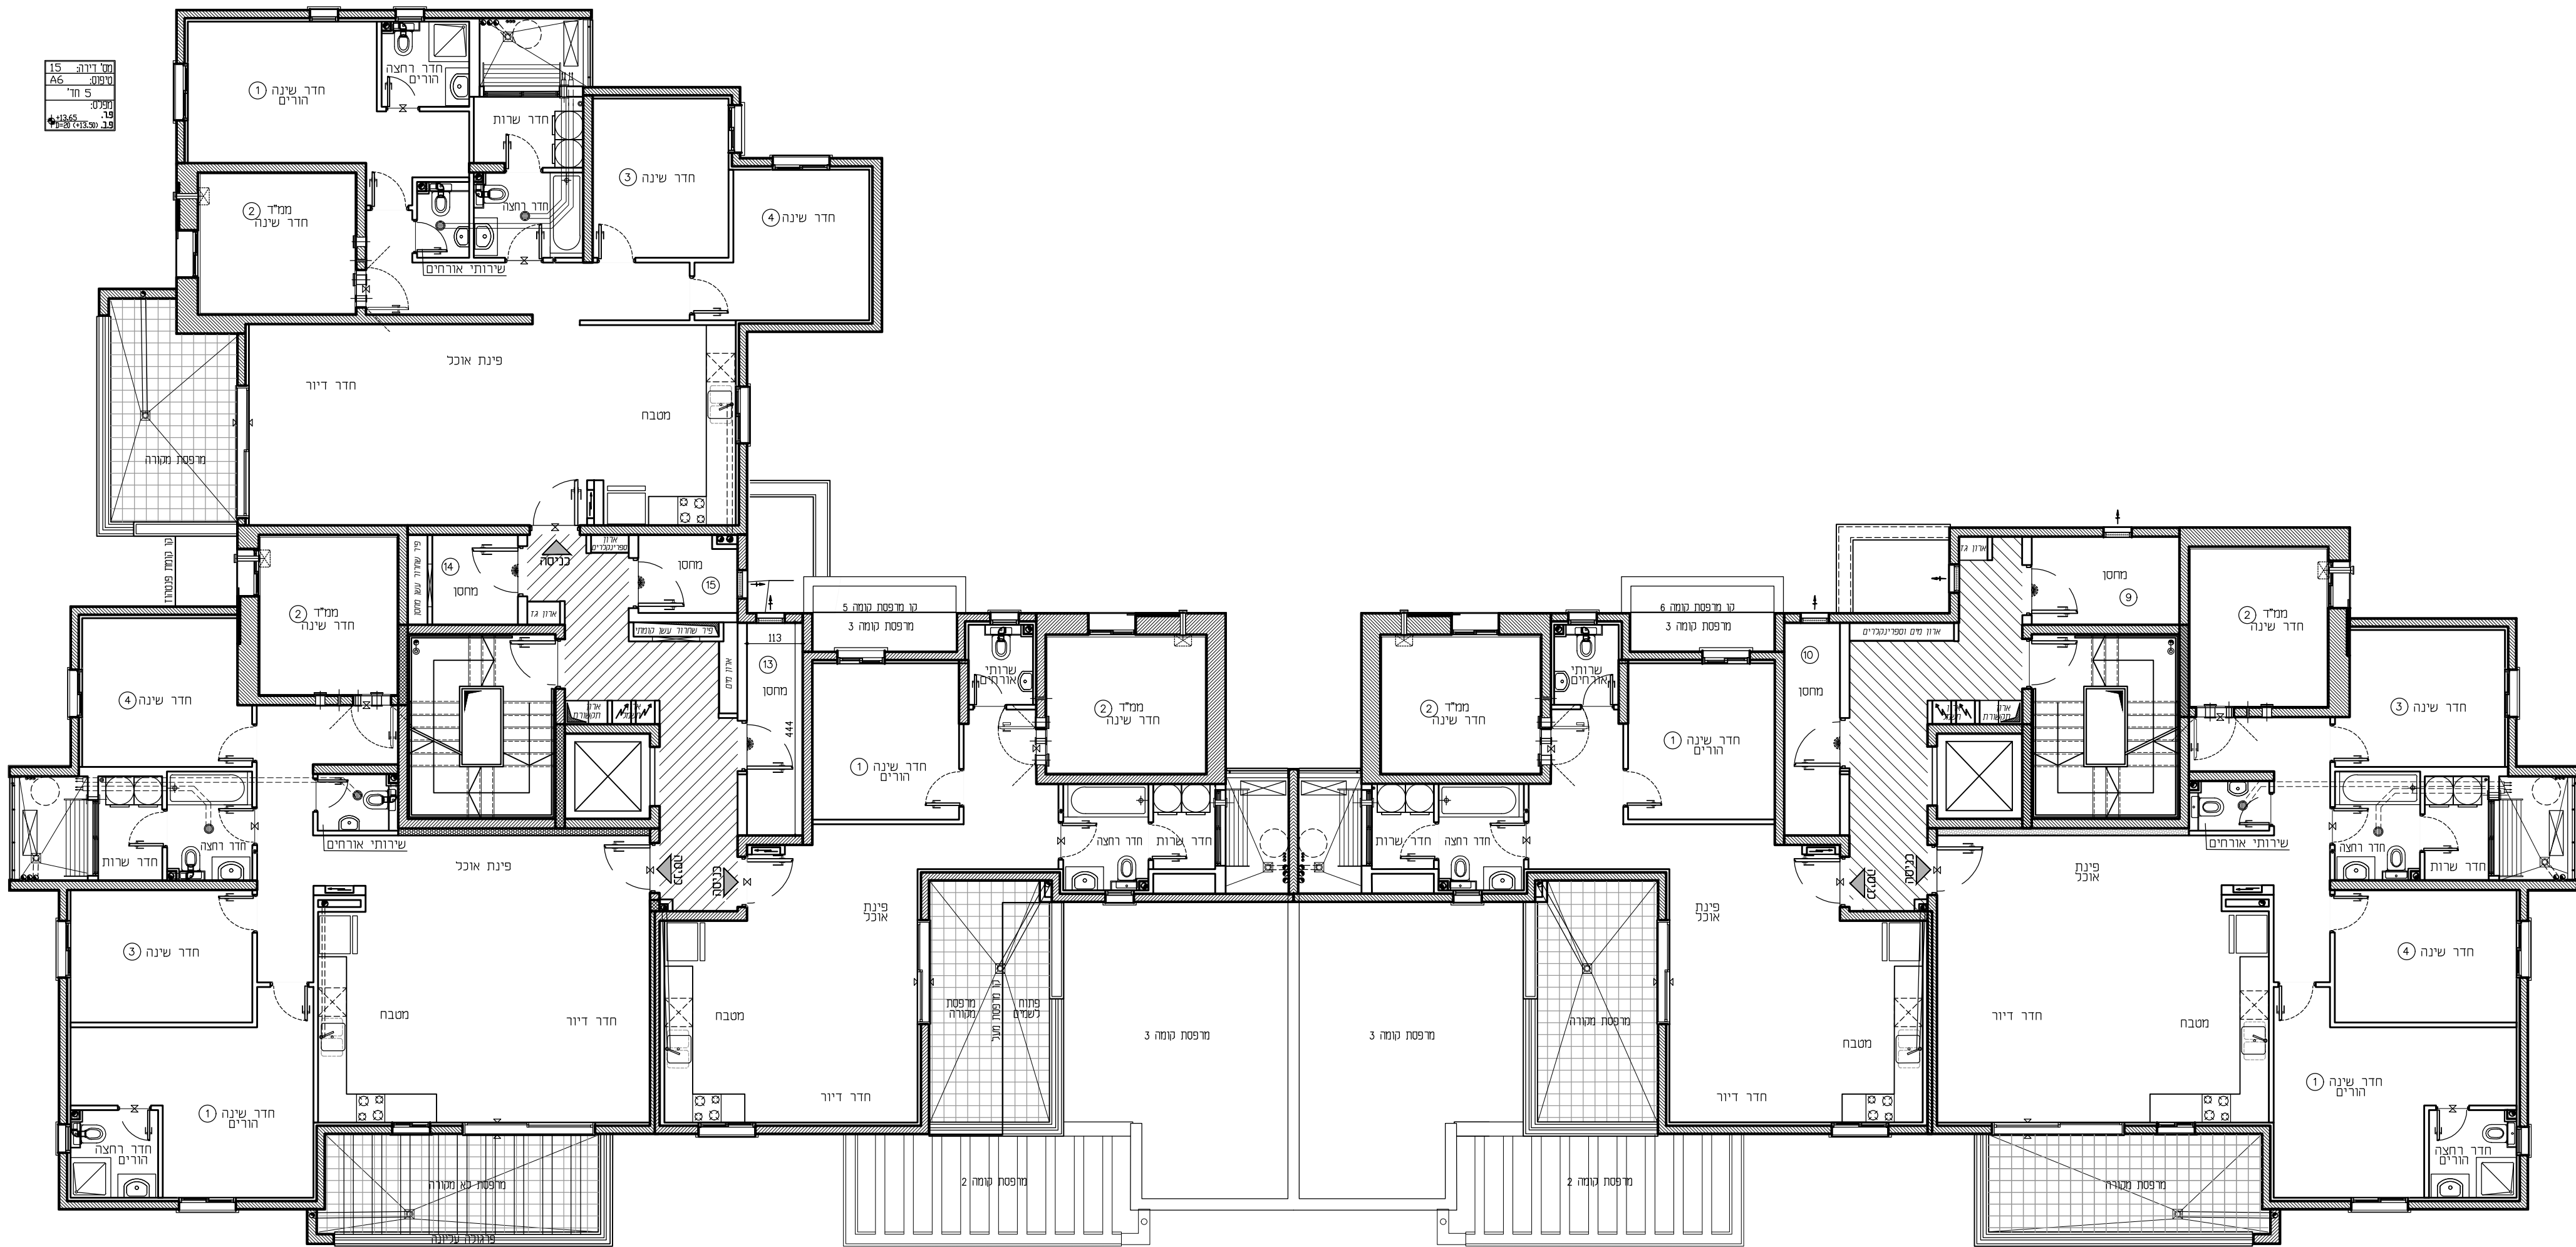

מס' יחידה: 15
טופס: A6
5 חדר
תפנית: 19
13.65
פ.ב. שטח: 28.50

מס' יחידה: 14
טופס: B2
5 חדר
תפנית: 19
13.65
פ.ב. שטח: 28.50

מס' יחידה: 13
טופס: N2
3 חדר
תפנית: 19
13.65
פ.ב. שטח: 28.50

מס' יחידה: 10
טופס: N3
3 חדר
תפנית: 19
13.65
פ.ב. שטח: 28.50

מס' יחידה: 9
טופס: B11
5 חדר
תפנית: 19
13.65
פ.ב. שטח: 28.50

תאריך:

חתימת הרוכשים:

תאריך:

חתימת המוכר:

בניין: 2,3
קומה: 4
קנ"מ: 1:100
מהדורה: 002