


התקומה בפארק

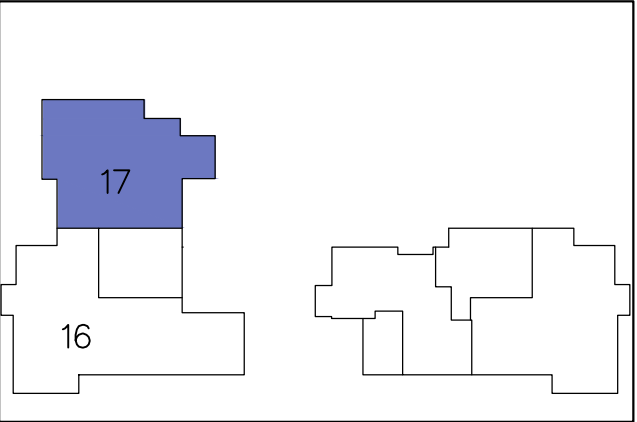

מס' מגרש:	127A	מס' בניין:	6
מס' קומה:	5	תאריך:	25.03.2025
מס' דירה:	17	מהדורה:	02
מס' טיפוס:	A6	קו"מ:	1:50
מס' חדרים:	5	חניה:	

חתימת המוכר:	חתימת הרוכשים:
תאריך:	תאריך:

הערות לתכניות:

- [illegible]

- [illegible]

תכניות לפני קבלת היתר בניה, בכפוף לשינויים לאחר קבלת היתר סופי.

RON GOLAN
| ARCHITECTS Ltd.


ג. רון אדריכלים בע"מ



י.ד. בנב
בניה ופיתוח בע"מ



התקומה בפרק
חידוש מערות מקסימלית

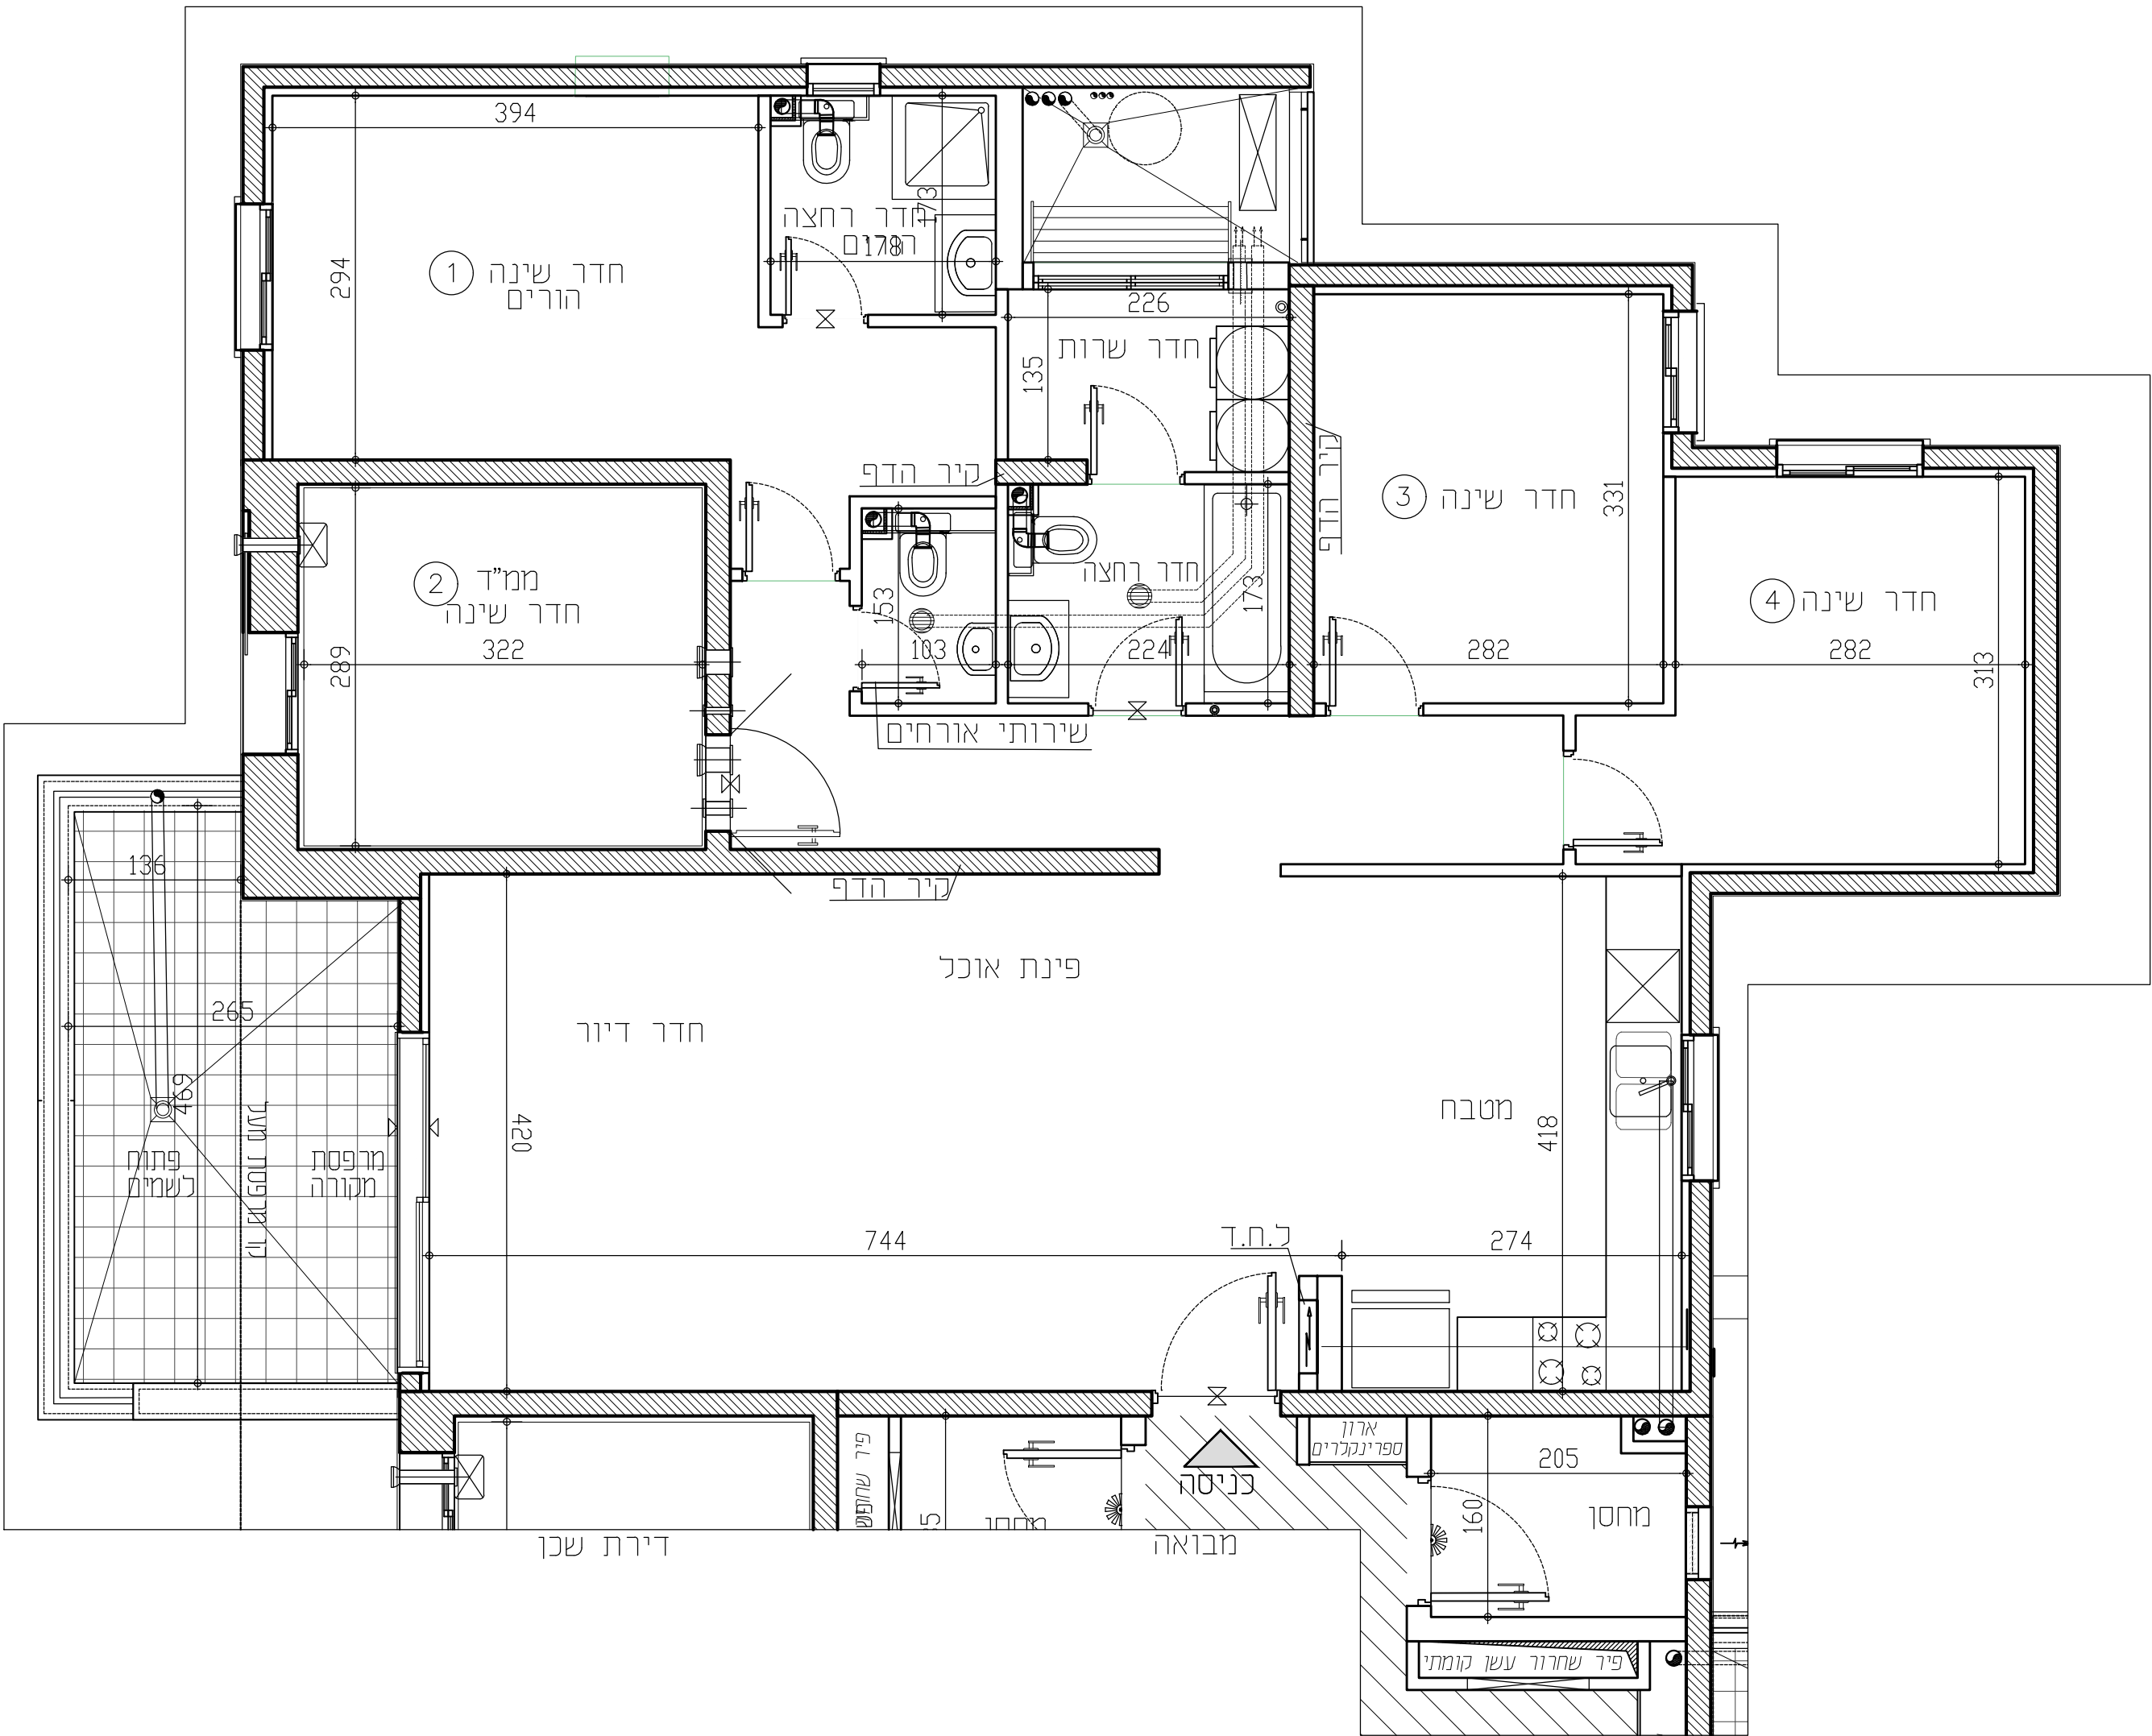

מקום מיועד למכנר		מחנה כביסה		מחנה גבס לקולטנים		מחנה מים	
מקום מיועד למכנר		מקום מיועד למדחס מ"א		קולטן/צנז'ר/צמ"ח		צינור 8" /הכנה למיזוג	
מקום מיועד לכיריים		דוד מים		הכנה לזקוף מכונת כביסה		צינור 4" /הכנה למיזוג	
מקום מיועד למדיחי כלים		מקום מיועד למכונת כביסה		הכנה למיבש צינור פליסט אוויר		וונטה בקיר	
מקום מיועד למכונת כביסה		מקום מיועד למכונת כביסה		צינור מטרות מבריקים		וונטה בתקרה	