


התקומה בפארק

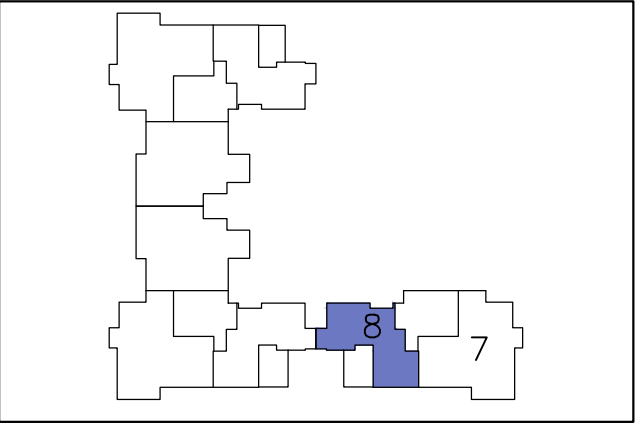

מס' מגרש: 127A	מס' בניין: 8
מס' קומה: 3	תאריך: 25.03.2025
מס' דירה: 8	מהדורה: 02
מס' טיפוס: F3	קנ"מ: 1:50
מס' חדרים: 3	חניה:

חתימת המוכר:	חתימת הרוכשים:
תאריך:	תאריך:

הערות לתכניות:


- [illegible]

תכניות לפני קבלת היתר בניה, בכפוף לשינויים לאחר קבלת היתר סופי.


RON GOLAN
ARCHITECTS Ltd.
ג. רון אדריכלים בע"מ



י.ד. בונג
בנין ופיתוח בע"מ

 

התקומה בפארק
חברת ענפים ופיתוחים

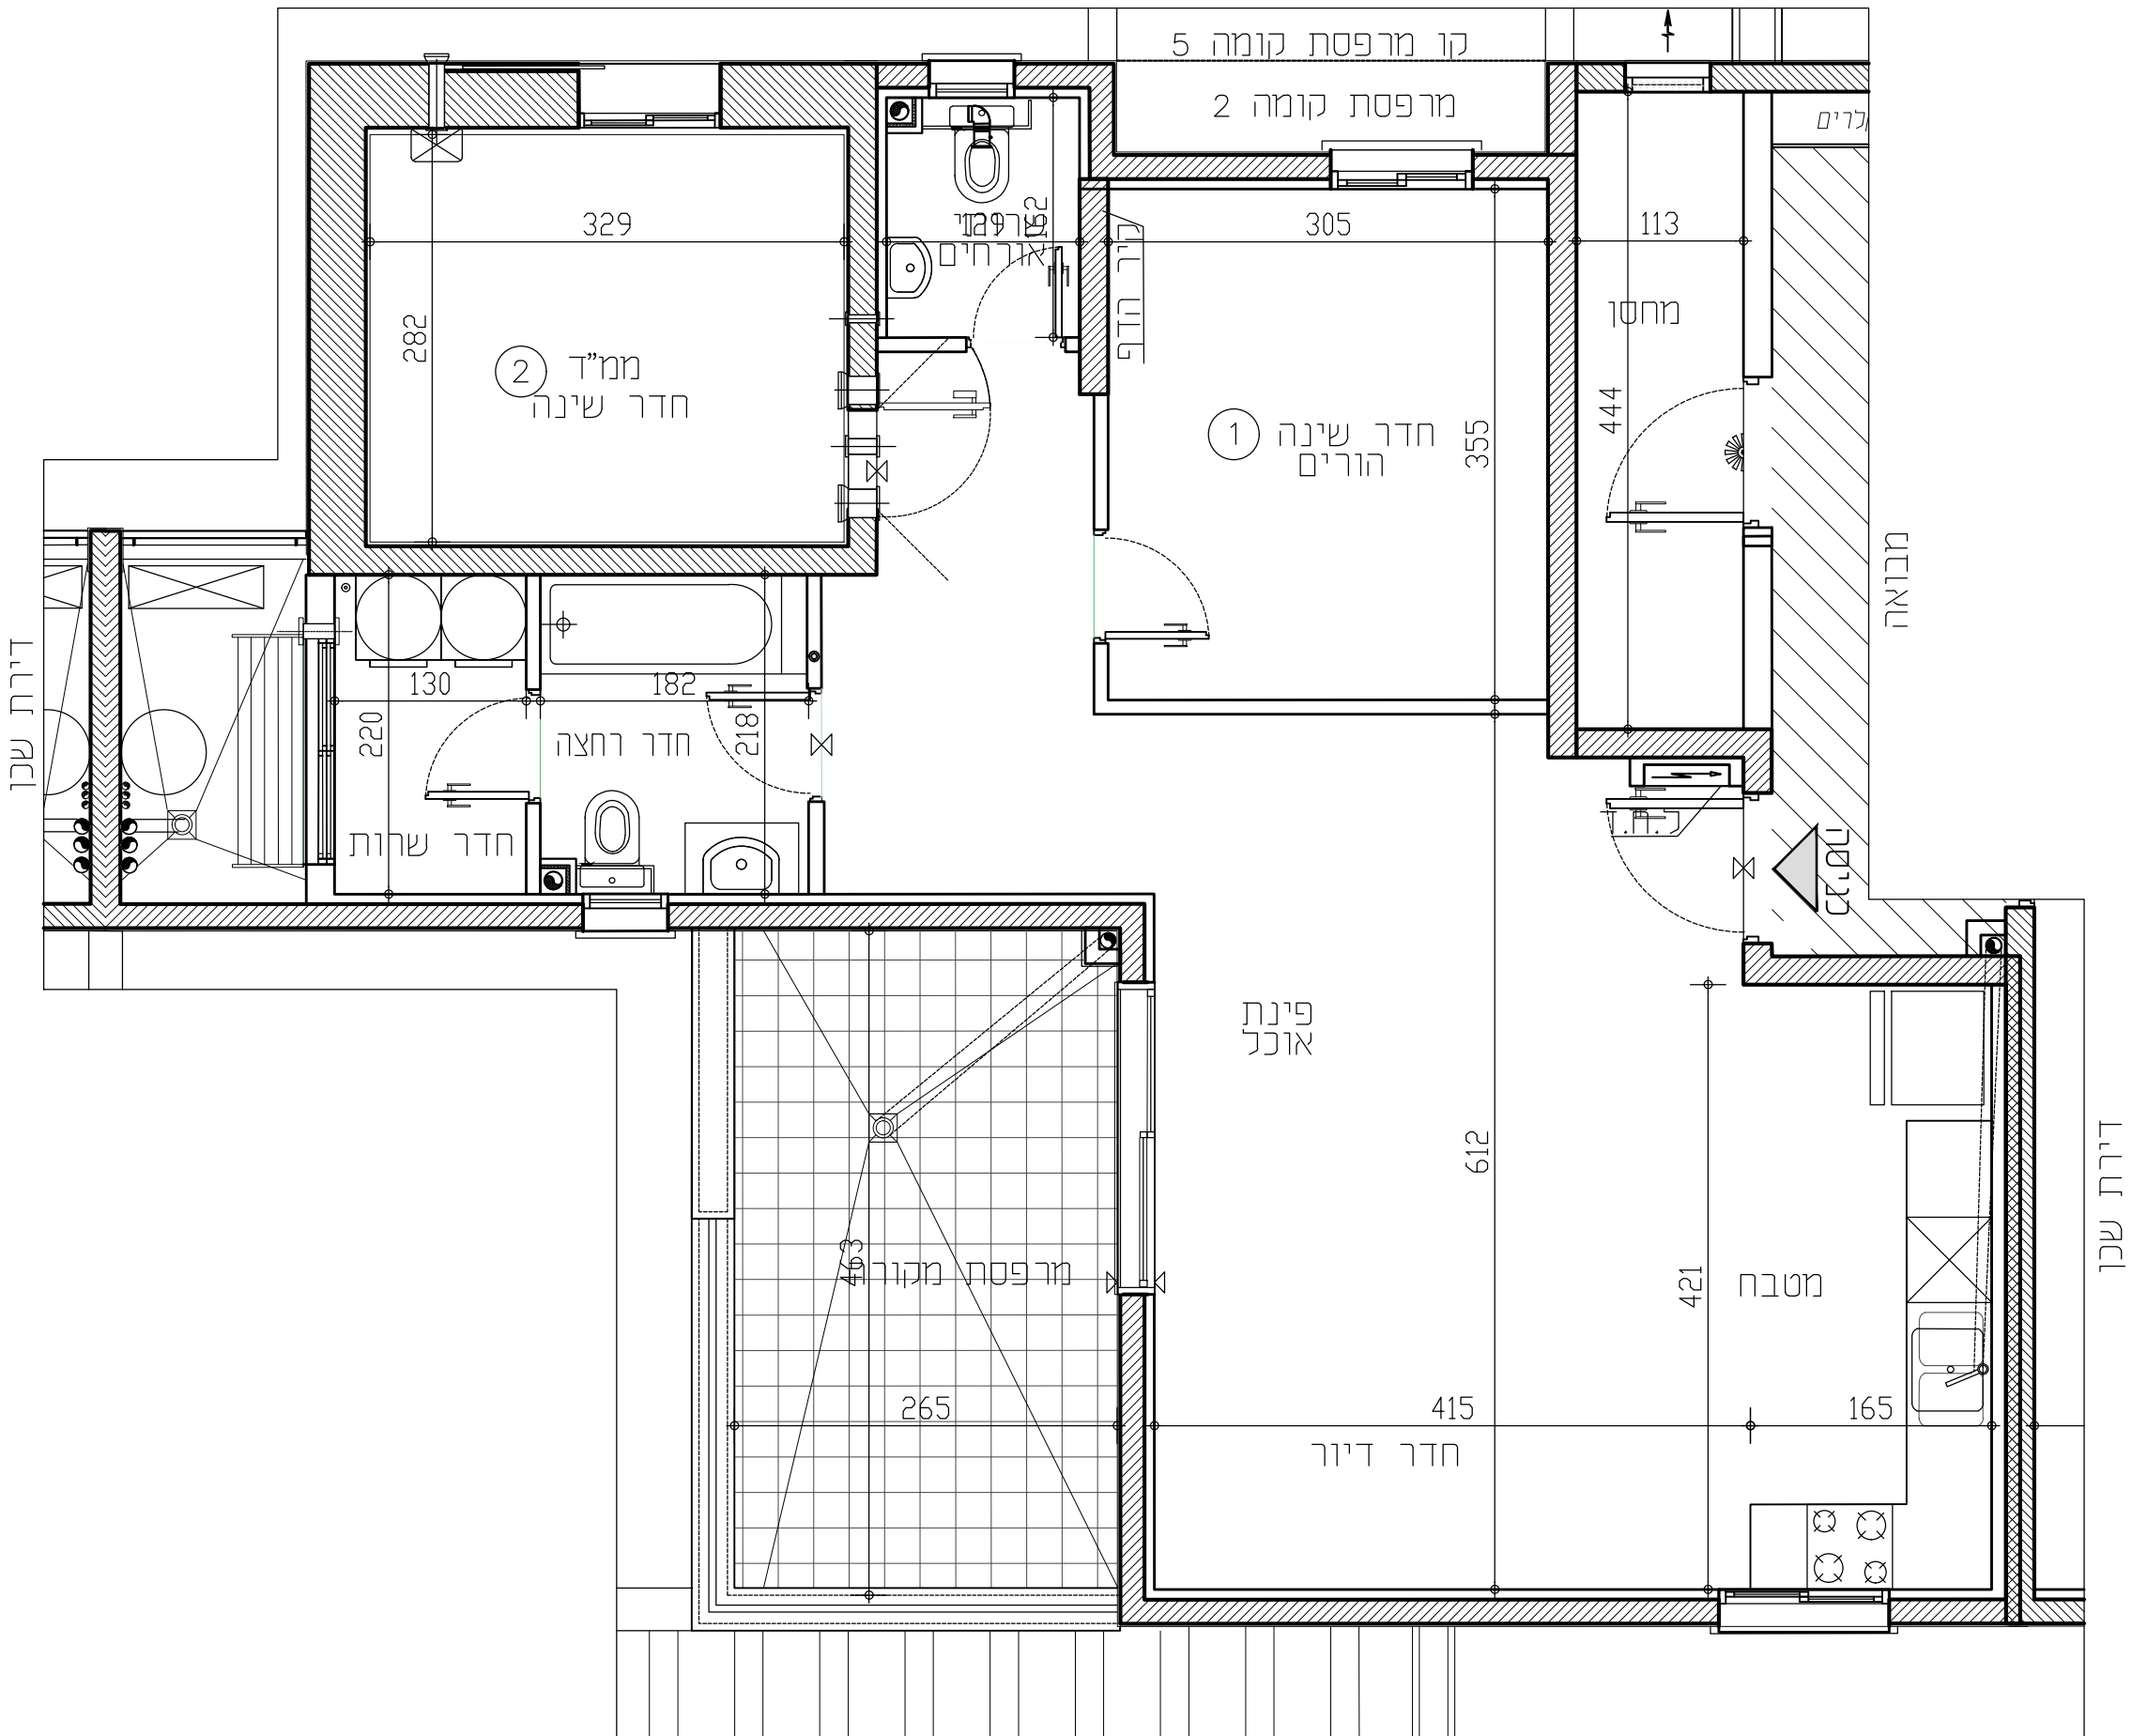

מקור א:			
מקום מועד למקור		מקום מועד למחדש מ"א	
מקום מועד לכיירים		דוד מים	
מקום מועד למדיח כלים		מקום מועד למכונת כביסה	
