


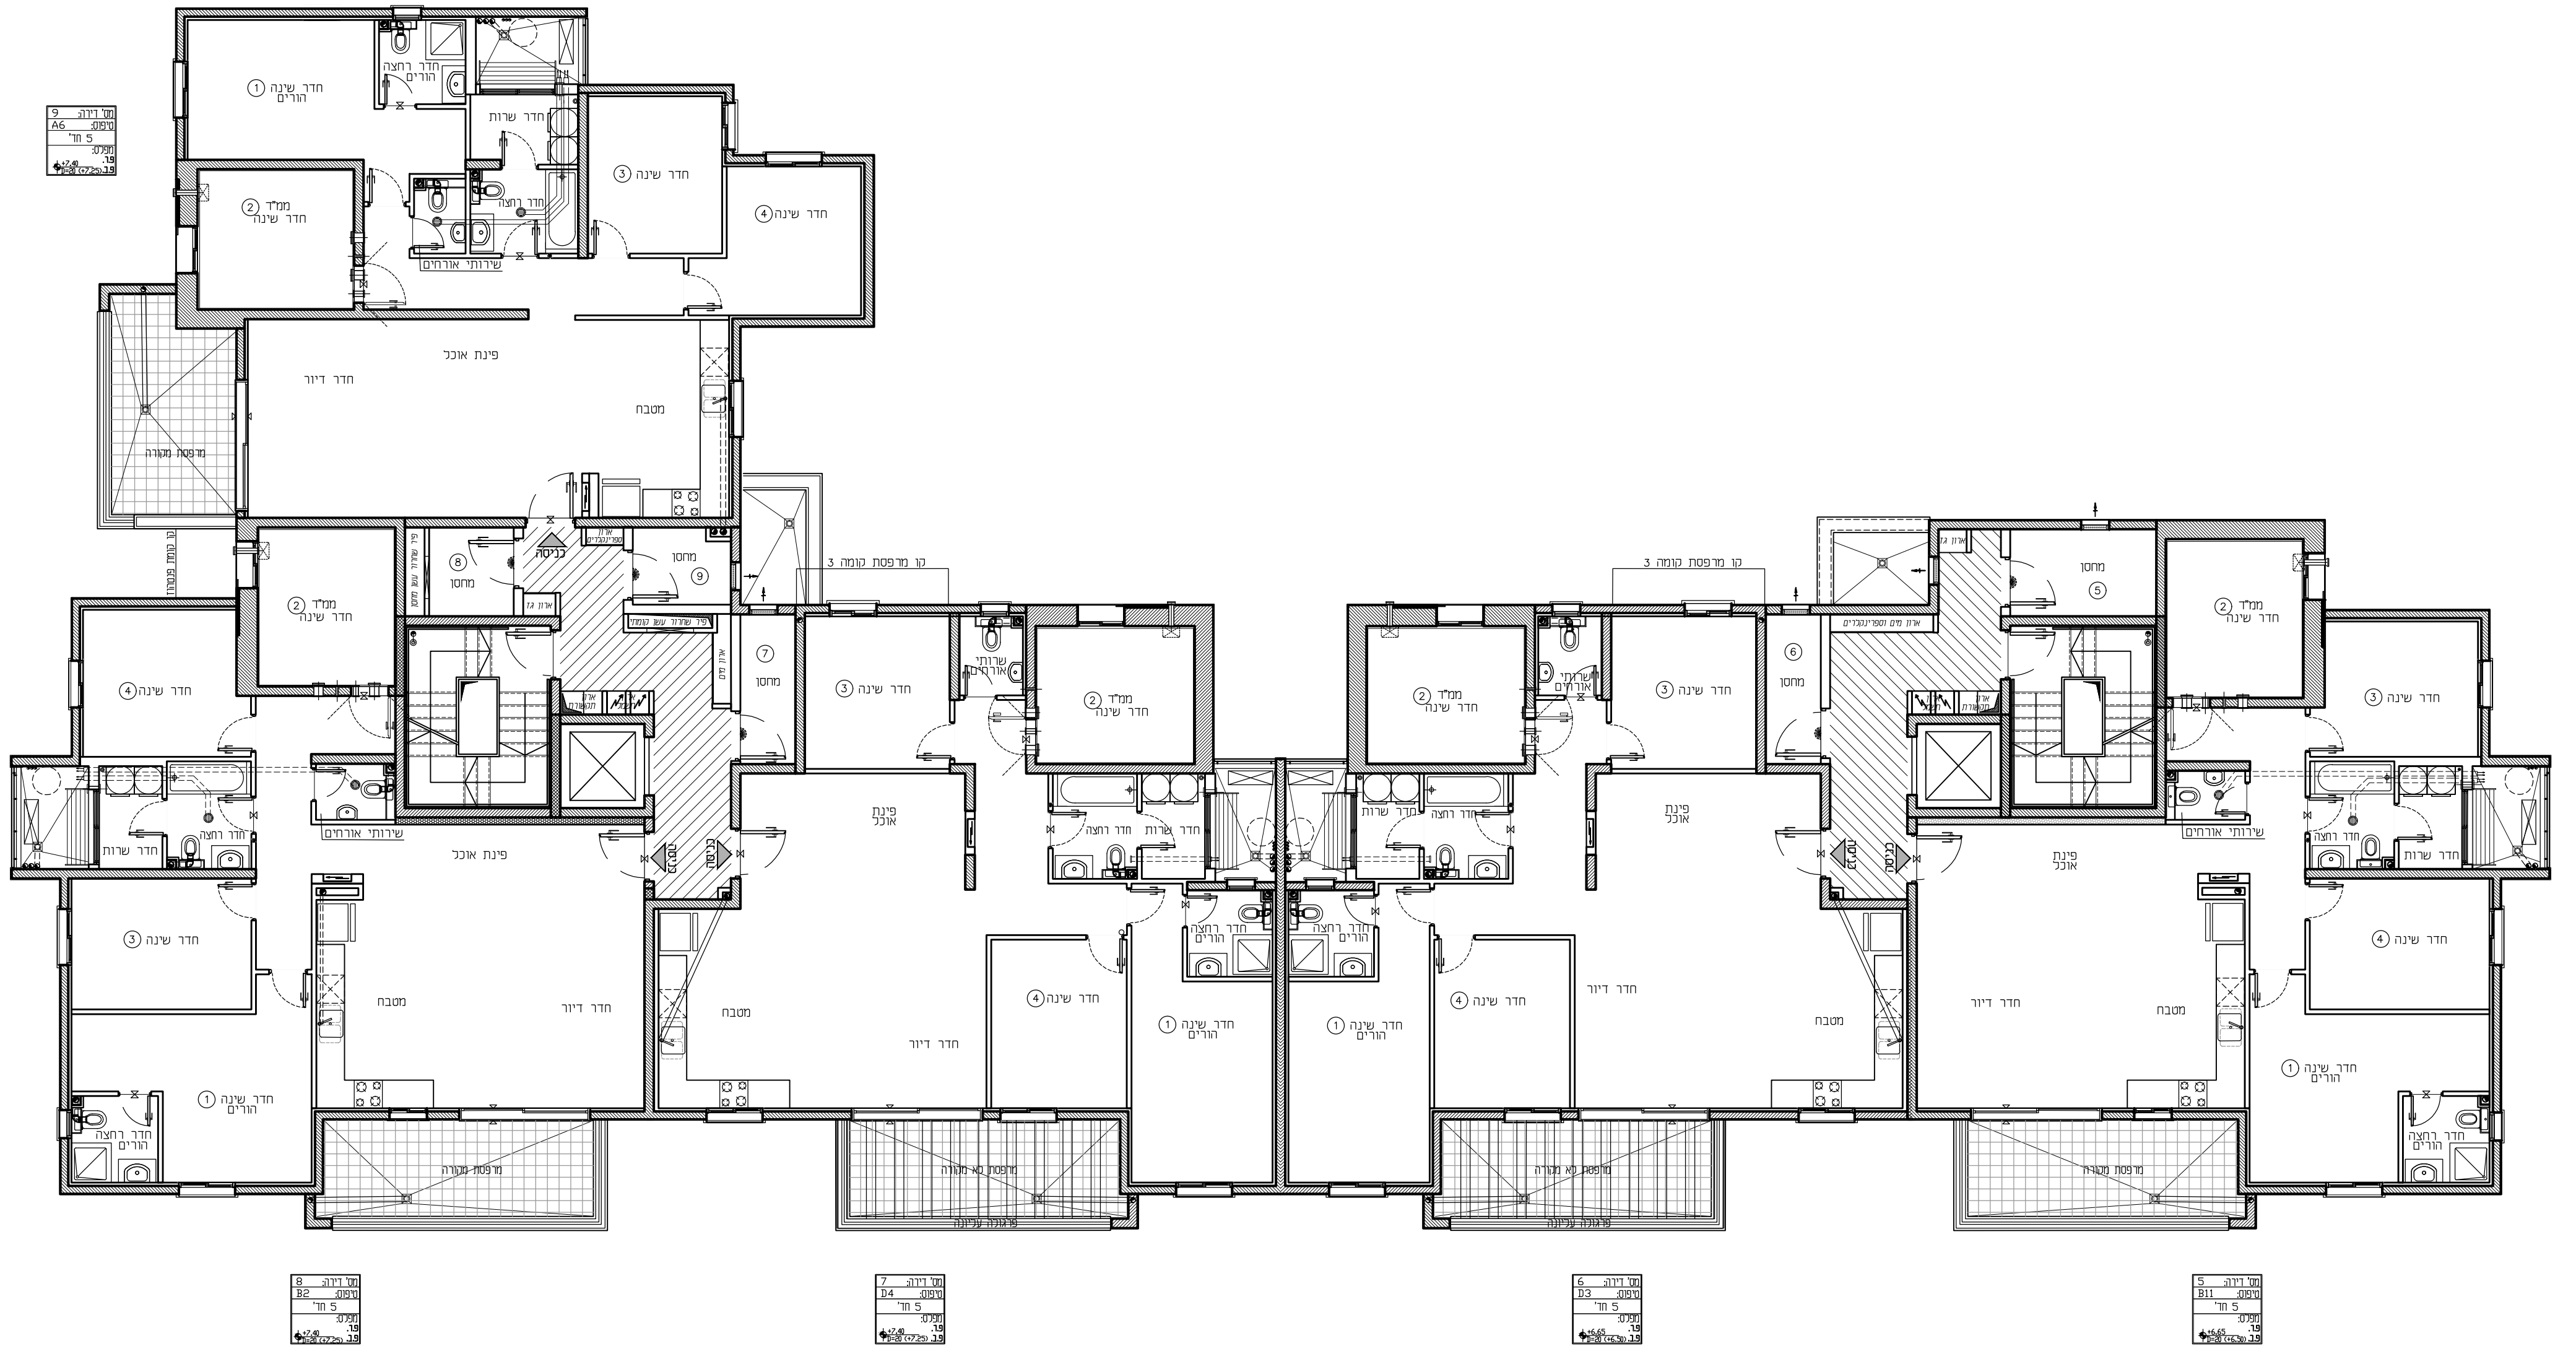

חצי דירה: 9
טופוס: A6
5 חדר
תפנית: 19
17.00
17.00 (72.00)

חצי דירה: 8
טופוס: B2
5 חדר
תפנית: 19
17.00
17.00 (72.00)

חצי דירה: 7
טופוס: D4
5 חדר
תפנית: 19
17.00
17.00 (72.00)

חצי דירה: 6
טופוס: D3
5 חדר
תפנית: 19
17.00
17.00 (72.00)

חצי דירה: 5
טופוס: B11
5 חדר
תפנית: 19
17.00
17.00 (72.00)

תאריך:

חתימת הרוכשים:

תאריך:

חתימת המוכר:

בניין: 6,7
קומה: 2
קנ"מ: 1:100
מהדורה: 002